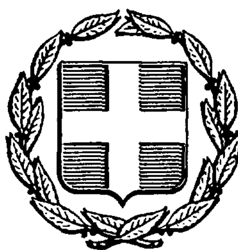


ΕΦΗΜΕΡΙΣ ΤΗΣ ΚΥΒΕΡΝΗΣΕΩΣ
ΤΗΣ ΕΛΛΗΝΙΚΗΣ ΔΗΜΟΚΡΑΤΙΑΣ

ΑΘΗΝΑ 25 ΜΑΪΟΥ 1987	ΤΕΥΧΟΣ ΤΕΤΑΡΤΟ	ΑΡΙΘΜΟΣ ΦΥΛΛΟΥ 462

ΠΕΡΙΕΧΟΜΕΝΑ

ΠΟΛΕΟΔΟΜΙΑ
ΑΠΟΦΑΣΕΙΣ

ΠΟΛΕΟΔΟΜΙΑ
ΑΠΟΦΑΣΕΙΣ

Αριθ. 20944/943 (1)

Κίνηση της διαδικασίας σύνταξης του Γενικού Πολεοδομικού Σχεδίου της Κοινότητας Κρέστενα Νομού Ηλείας.

Ο ΥΠΟΥΡΓΟΣ
ΠΕΡΙΒΑΛΛΟΝΤΟΣ, ΧΩΡ/ΞΙΑΣ ΚΑΙ ΔΗΜ. ΕΡΓΩΝ

Έχοντας υπόψη τις διατάξεις:

1. Του Ν. 1032/1980 (ΦΕΚ 57/14.3.1980 τ.Α).

2. Του άρθρου 3 παρ. 1 του Ν. 1337/83 (ΦΕΚ 33/14.3.1983 τ.Α).

3. Τις διατάξεις του Ν. 1558/85 (ΦΕΚ 137Α) και ειδικότερα το άρθρο 23 παραγ. 1, αποφασίζουμε:

Την κίνηση της διαδικασίας σύνταξης του Γενικού Πολεοδομικού Σχεδίου της Κοιν. Κρέστενα Ν. Ηλείας τα όρια του οποίου φαίνονται στο σχετικό πρωτότυπο διάγραμμα σε κλίμ. 1:10.000 που έχει θεωρηθεί από τον Προϊστάμενο της Διεύθυνσης Πολεοδομικών Εφαρμογών με την αριθ. 20944/943/87 πράξη του και που συνοπτικό του αντίτυπο δημοσιεύεται με την παρούσα απόφαση.

Η απόφαση αυτή να δημοσιευθεί στην Εφημερίδα της Κυβερνήσεως.

Αθήνα, 31 Μαρτίου 1987

Ο ΥΠΟΥΡΓΟΣ
ΕΥΑΓΓΕΛΟΣ ΚΟΥΛΟΥΜΠΗΣ

ΟΡΙΑ ΠΕΡΙΟΧΗΣ ΠΠΣ
ΚΡΕΣΤΕΝΩΝ Ν. ΗΛΕΙΑΣ
ΚΛ. 1:10.000

Γ. 20944/87

31. Μαρτίου 1987

Αριθ. 646 (2)

Έγκριση του ρυμοτομικού σχεδίου του οικισμού Πτελεώνος Ν. Κοζάνης.

Ο ΝΟΜΑΡΧΗΣ ΚΟΖΑΝΗΣ

Έχοντας υπόψη:

1. Το Ν.Δ. της 17.7.1923 για τα σχέδια πόλεων.

2. Το Ν.Δ. 1018/1.1.1971 και τον Α.Ν. 314/1968 για τις αρμοδιότητες των Νομαρχιών σε θέματα εγκρίσεως ή τροποποιήσεως σχεδίων πόλεων.

3. Τα Β.Δ. 712/70, 677/71 και 198/72 για διοικητική αποκέντρωση όπως ισχύουν σήμερα.

4. Τη 19/1-8-/Β/9.9.1971 κοινή απόφαση των Υπουργών Προεδρίας Κυβερνήσεως και Εσωτερικών για την οργάνωση των Νομαρχιών.

5. Το Ν. 8/9.6.73 περί ΓΟΚ όπως τροποποιήθηκε με το Ν.1577/85 «περί ΓΟΚ».

6. Το Ν. 1337/1983 για την επέκταση των πολεοδομικών σχεδίων κλπ. και ειδικότερα το άρθρο 38 παρ. 1 αυτού.

7. Το Ν. 1032/1980 για τη σύσταση του ΥΧΟΠ.

8. Το Π.Δ. της 2-4/14.5.1985 (ΦΕΚ 225 Δ΄) για τη μεταβίβαση αρμοδιοτήτων στους Νομάρχες για εγκρίσεις και τροποποιήσεις κ.λπ. ρυμοτομικών σχεδίων.

Έχοντας ιδεί:

α) Την απόφαση 5/87 του Κοινοτικού Συμβουλίου Πτελεώνος.

β) Την από 12.3.87 εισήγηση του Τμήματος Πολεοδομίας και ΠΕ της Νομαρχίας μας για την έγκριση του ρυμοτομικού σχεδίου Πτελεώνος του Νομού Κοζάνης.

γ) Τη γνωμοδότηση του Συμβουλίου ΠΕ.ΧΩ.Δ.Ε. της Νομαρχίας μας που διατυπώθηκε αντίστοιχα στο 1ο θέμα της 7ης συνεδρίασης της 12.3.87, και επειδή με την υπόψη τροποποίηση προβλέπονται κοινόχρηστες εκτάσεις, και διαθέσιμα προοριζόμενα για κοινωφελείς σκοπούς, αποφασίζουμε:

Εγκρίνουμε το ρυμοτομικό σχέδιο του οικισμού Πτελεώνος Ν. Κοζάνης, όπως απεικονίζεται στα σχετικά διαγράμματα Τοπογραφικής Υπηρεσίας της Νομαρχίας Κοζάνης θεωρημένα από 12.3.87 και υπογεγραμμένα από την ΕΟΔ Κοζάνης με ημερομηνία 20.6.84 διανομής 1982 και θεωρήθηκε από το Τ.Π. και Π.Ε. Ν. Κοζάνης και αποτελεί αναπόσπαστο τμήμα της απόφασης αυτής.


Η απόφαση αυτή να δημοσιευθεί στην Εφημερίδα της Κυβερνήσεως.

Κοζάνη, 31 Μαρτίου 1987

Ο Νομάρχης
ΓΕΩΡΓΙΟΣ ΚΕΡΑΜΑΡΗΣ


ΣΥΝΟΙΚΙΣΜΟΣ "ΠΤΕΛΕΩΝ" (ΚΟΖΑΝΗΣ)
ΔΙΑΝΟΜΗ 1982


ΥΠΟΥΡΓΕΙΟ ΓΕΩΡΓΙΑΣ
ΠΙΘΕΩΡΗΣΗ ΤΟΠΟΓΡΑΦΙΚΗΣ ΥΠΗΡΕΣΙΑΣ
ΚΕΝΤΡ. & ΔΥΤ. ΜΑΚΕΔΟΝΙΑΣ

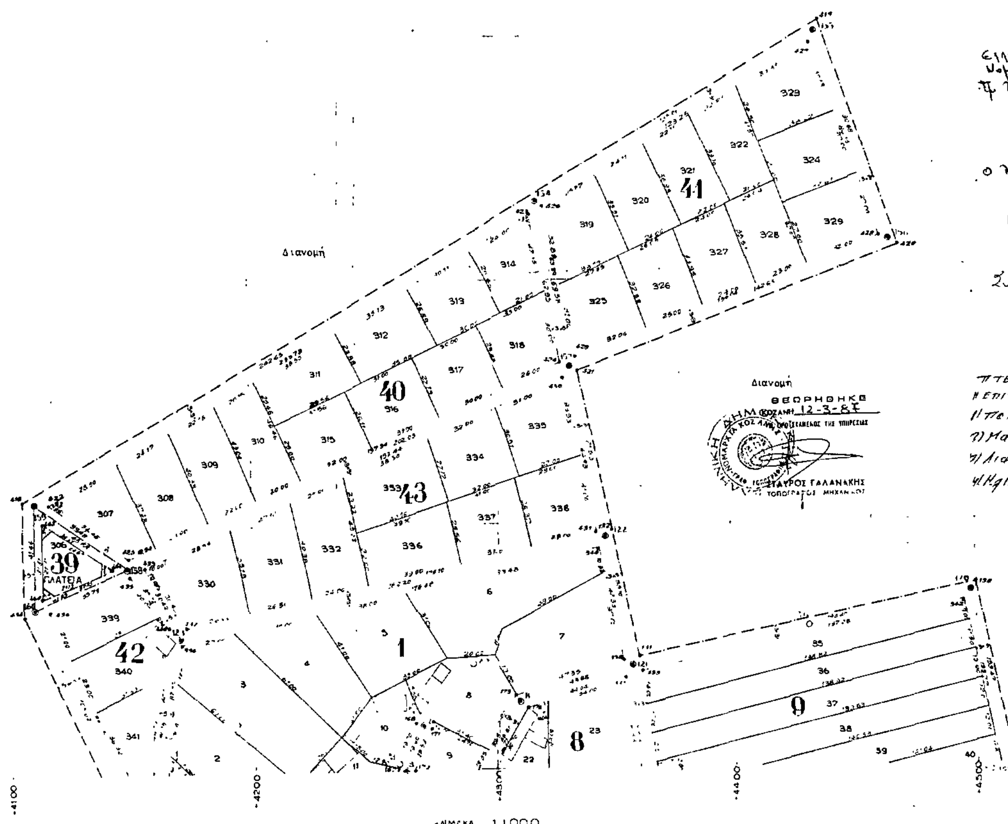

ΠΤΕΛΕΩΝ 20-6-84
ΕΠΙΤΡΟΠΗ ΟΡΙΣΤΙΚΗΣ ΔΙΑΝΟΜΗΣ

ΚΛΙΜΑΚΑ 1:1000

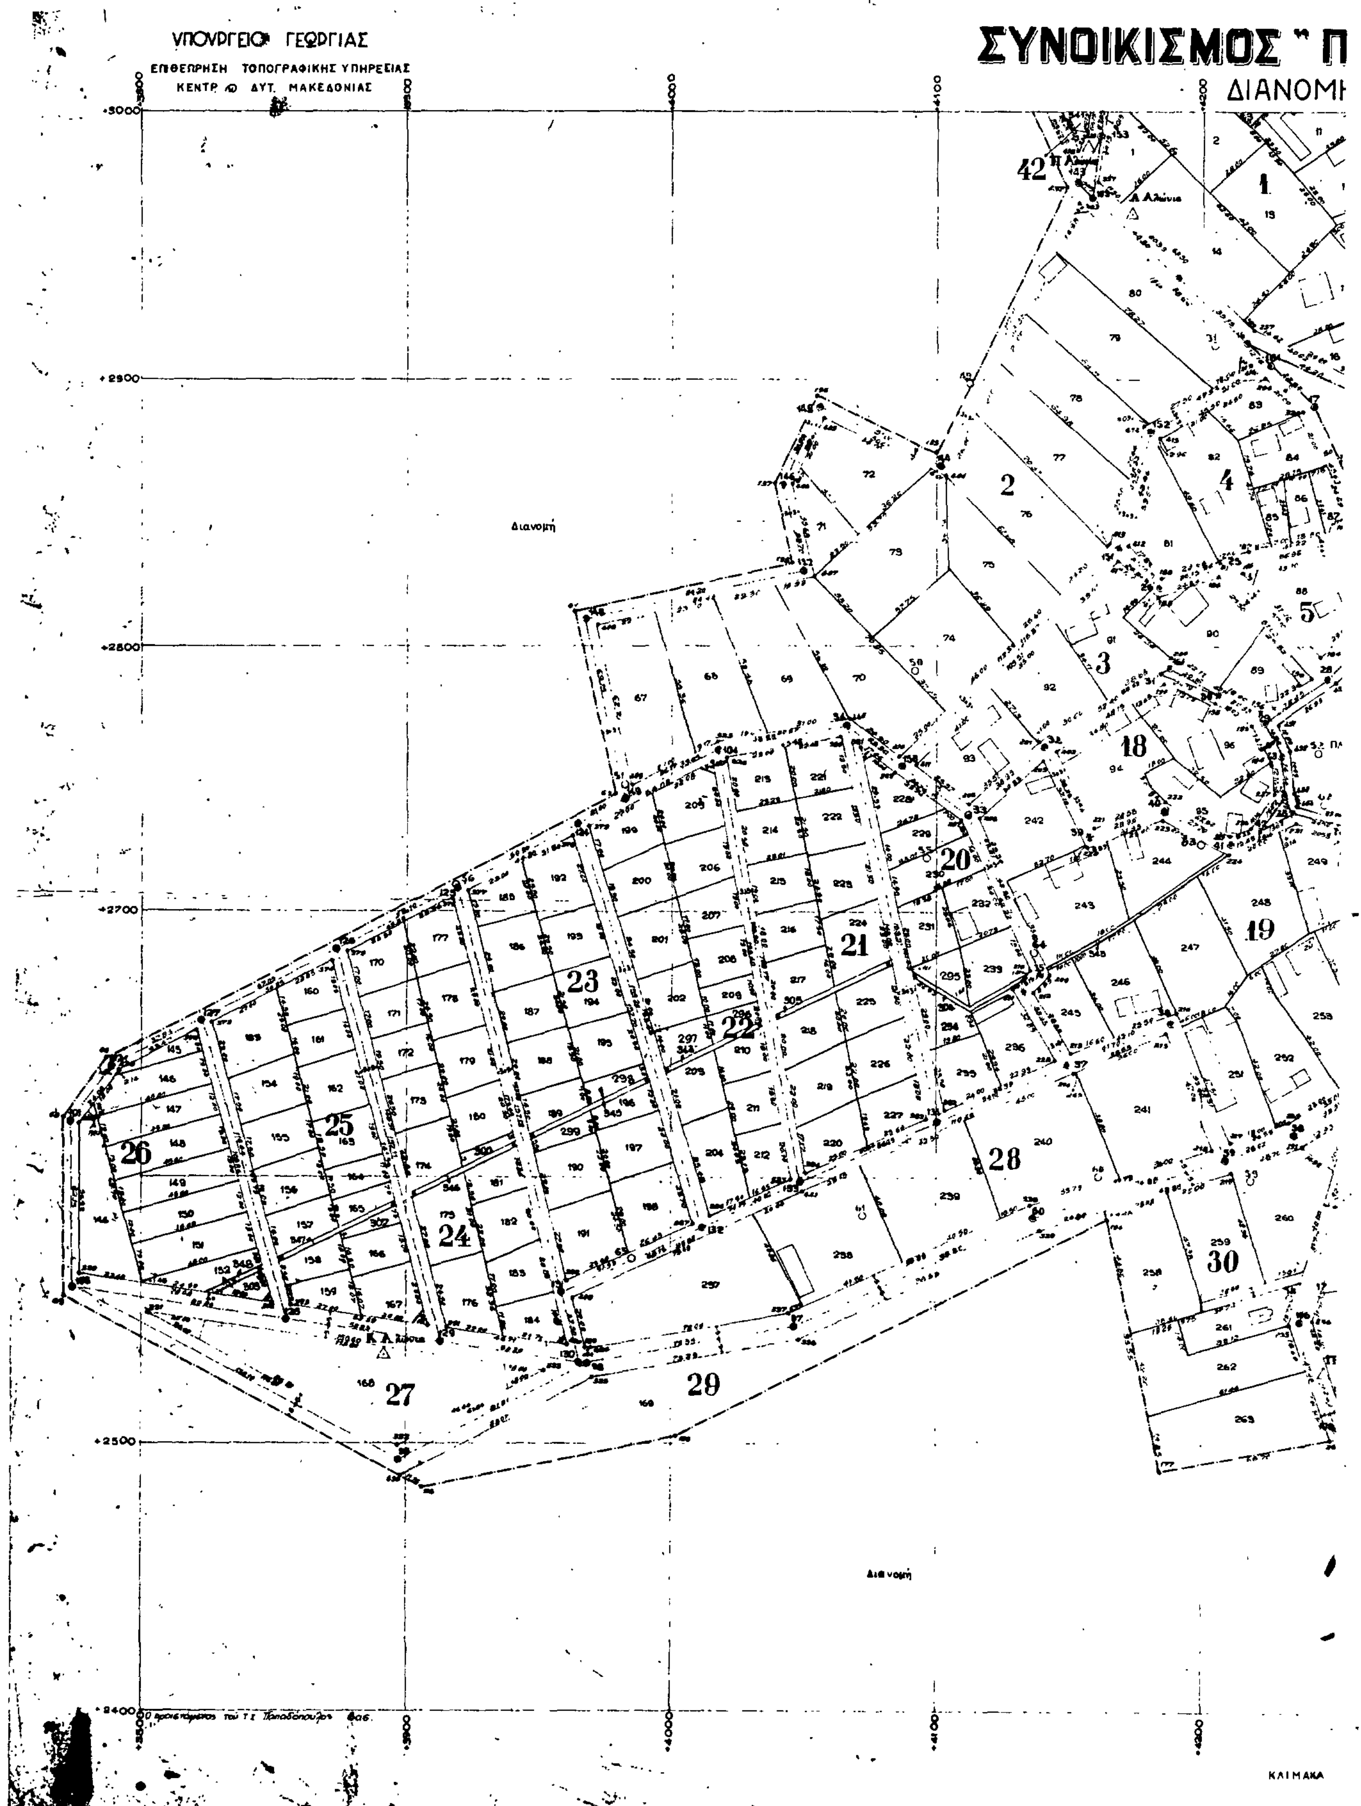
ΥΠΟΥΡΓΕΙΟ ΓΕΩΡΓΙΑΣ
ΕΠΙΘΕΩΡΗΣΗ ΤΟΠΟΓΡΑΦΙΚΗΣ ΥΠΗΡΕΣΙΑΣ
ΚΕΝΤΡ. & ΔΥΤ. ΜΑΚΕΔΟΝΙΑΣ
ΣΥΝΟΙΚΙΣΜΟΣ " Π
ΔΙΑΝΟΜΗ
Διανομή
Διανομή
ΚΛΙΜΑΚΑ

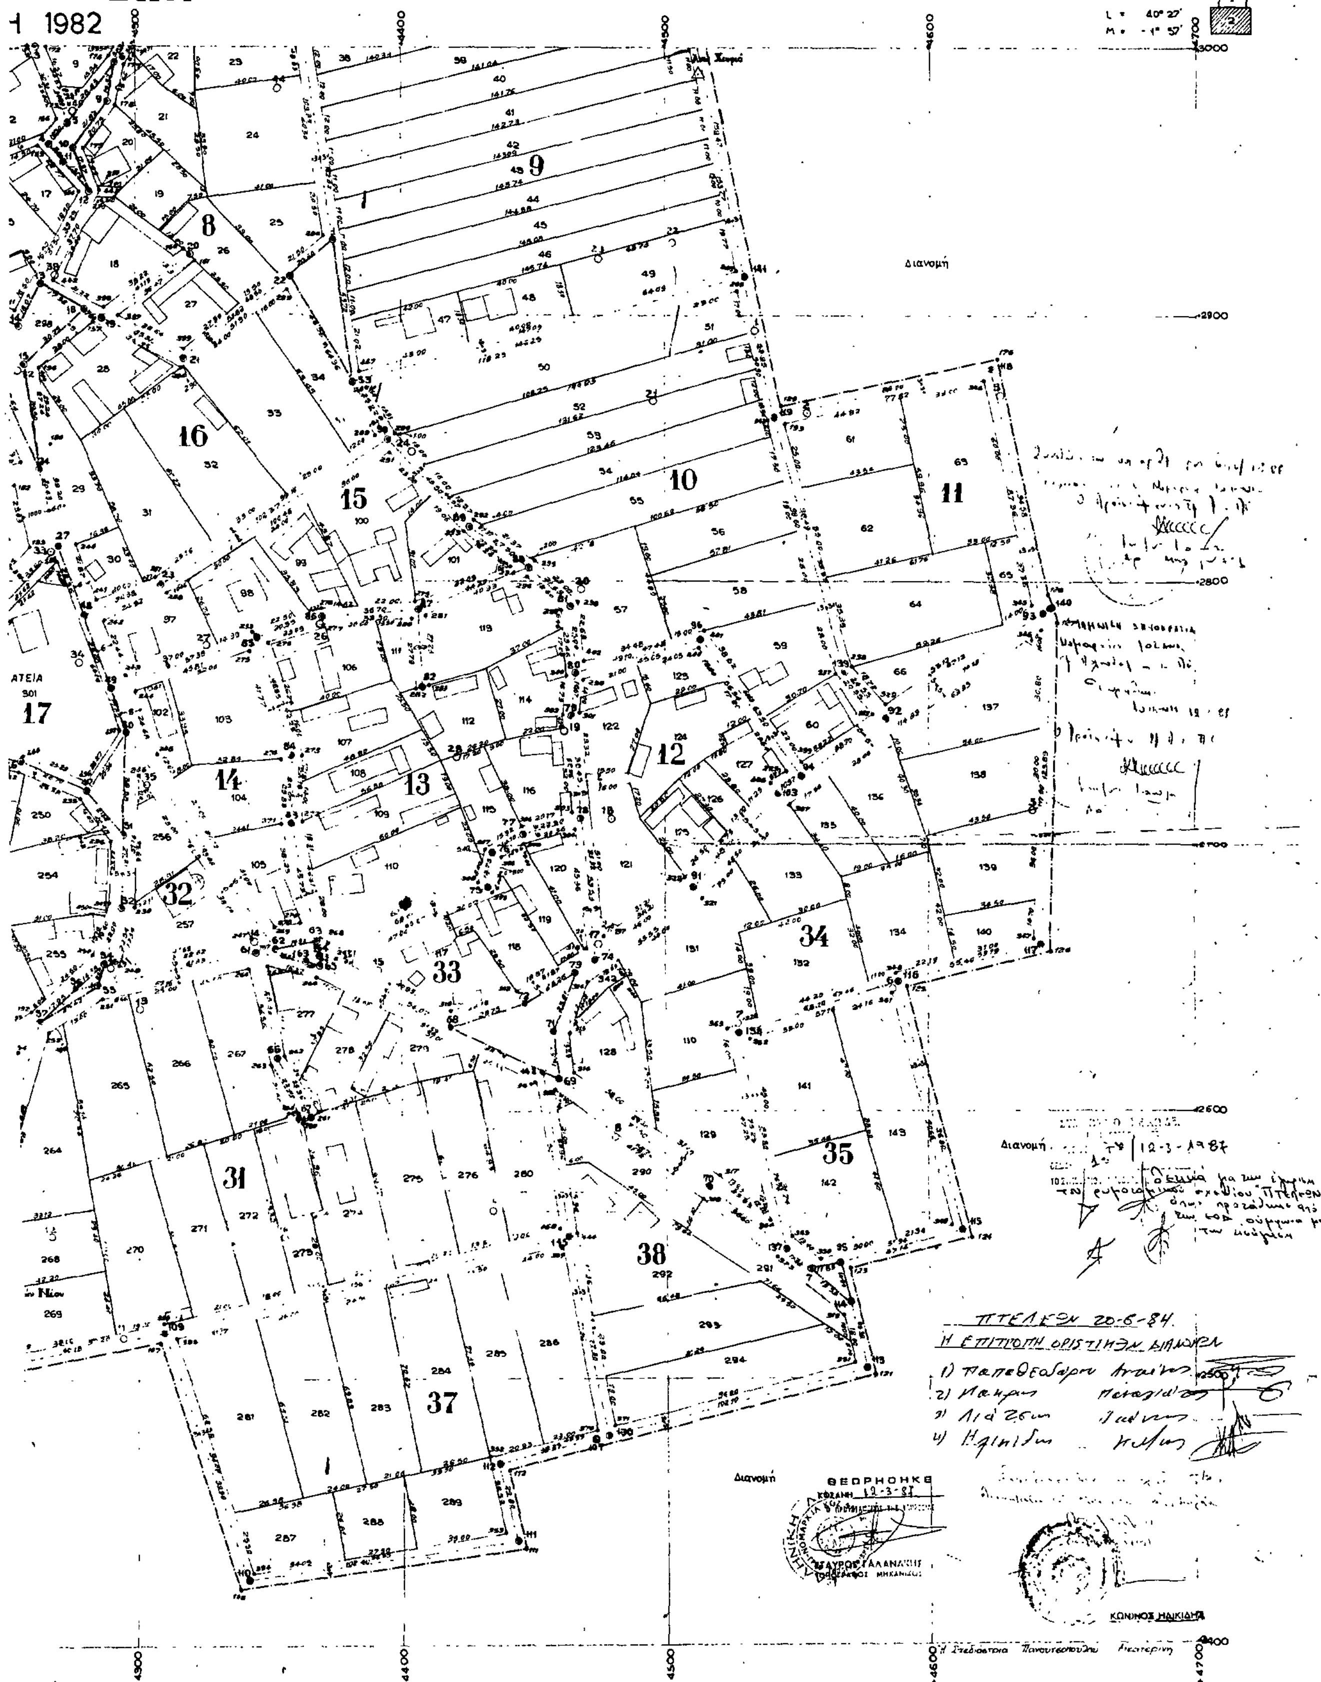
ΤΕΛΕΩΝ (ΚΟΖΑΝΗΣ)
1982
2
Διανομή
ΠΤΕΛΕΩΝ 20-6-84
Η ΕΠΙΤΡΟΠΗ ΟΡΙΣΤΙΚΗΣ ΔΙΑΝΟΜΗΣ
ΘΕΩΡΗΘΗΚΕ

1000

Αριθ. 3909 (3)

Καθορισμός ορίων, όρων και περιορισμών δόμησης στον οικισμό Θυμιανά του Ν. Χίου.

Ο ΝΟΜΑΡΧΗΣ ΧΙΟΥ

Εχοντας υπόψη:

1. Τις διατάξεις του από 24.4.85 Π.Δ. (ΦΕΚ 181Δ/3.5.1985) «περί τρόπου καθορισμού ορίων οικισμών της Χώρας, κατηγορίες αυτών και καθορισμός όρων και περιορισμών δόμησης».

2. Τις προτάσεις των ιδιωτών μελετητών Μηχ/κών, στους οποίους ανατέθηκε σχετική μελέτη στα πλαίσια του προγράμματος των ανοικτών πόλεων, που αφορούν στον προσδιορισμό των ορίων των υπόψη οικισμών.

3. Τα δελτία αρχιτεκτονικής αναγνώρισης των οικισμών που συμπληρώθηκαν από τους προαναφερόμενους μελετητές κατά τις υποδείξεις των σχετικών προδιαγραφών του ΥΧΟΠ.

4. Την υπ' αριθ. 2464/6.5.86 απόφασή μας για την κατηγοριοποίηση των οικισμών του Ν. Χίου που έχουν πληθυσμό μέχρι και 2.000 κατ.

5. Τα πληθυσμιακά στοιχεία της τελευταίας απογραφής του Κράτους της ΕΣΥΕ.

6. Την υπ' αριθ. 4 θέμα 7/86 γνωμοδότηση του συμβουλίου ΧΟΠ του Νομού.

7. Την αριθ. 117/85 απόφαση του Κοινοτικού Συμβουλίου Θυμιανών, αποφασίζουμε:

1. Καθορίζουμε τα όρια του οικισμού Θυμιανών του Ν. Χίου με στοιχεία 1,2... 24 και συνεκτικό τμήμα 25, 26, ...62, όπως αυτά φαίνονται στο συνοδευτικό της παρούσας σχεδιάγραμμα κλ. 1:5.000, που αποτελεί αναπόσπαστο μέρος της απόφασης αυτής και συντάχθηκε βάσει στοιχείων χαρτών και επιτόπου ελέγχου.

ΙΙ. Καθορίζουμε τους ακόλουθους Γενικούς και Ειδικούς όρους και περιορισμούς δόμησης.

α. Γενικοί όροι δόμησης.

1. Εντός των ορίων του οικισμού ισχύουν οι γενικοί όροι δόμησης που προβλέπονται από το Π.Δ. ΦΕΚ 181 Δ/3.5.1985 και για τον οικισμό ΘΥΜΙΑΝΑ, αρτιότητα γηπέδου 1000 τ.μ. στο διάσπαρτο και 300 τ.μ. στο συνεκτικό.

2. Κατά παρέκκλιση εντός των ορίων των οικισμών θεωρούνται άρτια τα οικόπεδα με όποιο εμβαδόν είχαν στις 3.5.85 ημέρα δημοσίευσης του από 24.4.1985 Π.Δ/τος.

β. Ειδικοί όροι δόμησης.

Για τον οικισμό Θυμιανά τους ειδικούς όρους δόμησης που αναγράφονται στην καρτέλα που συνοδεύει την παρούσα. Κάθε άλλος τρόπος δόμησης πρέπει να εγκρίνεται από την Ε.Π.Α.Ε.

ΙΙΙ.α) Πριν από οποιαδήποτε κατάτμηση οικοπέδων εντός των ορίων του οικισμού θα πρέπει να θεωρείται το σχετικό τοπογραφικό διάγραμμα από το Τμήμα Πολεοδομίας και Π.Ε. της Νομαρχιάς ώστε να εξασφαλίζεται η συνέχεια των υπαρχόντων Κοινόχρηστων χώρων και η δημιουργία νέων Κοινόχρηστων χώρων σύμφωνα με τα οριζόμενα στις διατάξεις της παρ. 1 του άρθρου 6 του από 24.4.85 Π. Δ/τος. Στο διάσπαρτο τμήμα στους δρόμους, Εθνική οδός, Θυμιανά, Μ. Λιμιώνας, Θυμιανά, Καρφάς, τα κτίσματα πρέπει να απέχουν 6μ. από το όριο Κοινοχρήστου χώρου (δρόμος).

β. Να εξασφαλίζεται οπωσδήποτε η συνέχεια των υφισταμένων ή εγκεκριμένων δρόμων του οικισμού.

Κατά τα λοιπά ισχύουν τα οριζόμενα στο Π. Δ/γμα της 24.4.85 (ΦΕΚ 181Δ/3.5.1985).

Η απόφαση αυτή με το σχεδιάγραμμα οριοθέτησης του οικισμού και την καρτέλα δελτίου Αρχιτεκτονικής αναγνώρισης που τη συνοδεύει να δημοσιευθεί στην Εφημερίδα της Κυβερνήσεως και ισχύει από την ημέρα υπογραφής της.

Χίος, 4 Σεπτεμβρίου 1986

Ο Νομάρχης

ΧΡΗΣΤΟΣ ΠΑΧΤΑΣ

ΠΙΝΑΚΑΣ 5.2.1.

ΔΕΛΤΙΟ ΑΡΧΙΤΕΚΤΟΝΙΚΗΣ ΑΝΑΓΝΩΡΙΣΗΣ

ΟΙΚΙΣΜΟΣ :	ΘΥΜΙΑΝΑ
ΔΗΜΟΣ/ΚΟΙΝ.:	"
ΑΡ. ΕΣΥΕ :	85112001
ΝΟΜΟΣ :	ΧΙΟΥ

ΣΥΣΤΗΜΑ ΔΟΜΗΣΗΣ: ΣΥΝΕΧΕΣ X | Π. ΕΛΕΥΘΕΡΟ | ΠΤΕΡΥΓΩΝ X

α/α		ΣΤΟΙΧΕΙΑ ΤΟΥ ΚΤΙΡΙΟΥ ΚΥΡΙΑΡΧΟΣ ΤΥΠΟΣ	ΙΣΟΓΕΙΟ ΥΛΙΚ.	ΙΣΟΓΕΙΟ ΧΡΩΜ.	Α' ΟΡΟΦΟΣ ΥΛΙΚ.	Α' ΟΡΟΦΟΣ ΧΡΩΜ.	Β' ΟΡΟΦΟΣ ΥΛΙΚ.	Β' ΟΡΟΦΟΣ ΧΡΩΜ.	ΠΑΡΑΤΗΡΗΣΕΙΣ ΛΕΠΤΟΜΕΡΕΙΕΣ
Α	ΕΠΙΚΑΛΥΨΗ	1. στέγης μονόριχτης							% / ΚΛΙΣΗ / ΠΡΟΕΞ.
		2. στέγης δίριχτης	7	L	7	L			30% / 20
		3. στέγης τετράριχτης	"	"	"	"			30% / 20
		4. δώματος με κορνίζα	1,2	α,δ	1,2	α,δ			με κορνίζα
		5. θόλου							
Β	ΟΨΕΙΣ	1. κύρια όψη	12	3,δ	1,2	3,δ			
		2. λοιπές όψεις	"	"	"	"			
		3.							σκίτσο
Γ	ΕΞΩΣΤΕΣ	1. ανοιχτός ακάλυπτος			1,2,3	ε,3			πλάτος μήκος
		2. ανοιχτός καλυμμένος	12	αδ	6	L			Γ.ο.κ.
		3. κλειστός							1/2 την όψη
		4. στοά-χαγιάτι (κιόσκι)			2,3,6	δ,η			
		5. εξώστης 1/2 την όψη			1,2	3,δ			σκίτσο
Δ	ΣΤΗΘΑΙΑ	1. εξωστών	1,2,9	3,δ,η	1,2,9	3,δ,η			Βλέπε (2)
		2. εξωτερικής σκάλας	1,2,9	3,δ,η					
		3. δώματος με κορνίζα	1,2	α,δ	1,2	α,δ			
		4. Κιόσκι και κάγκελα	παραδοσιακά		2,3,6	α,δ,η			σκίτσο
Ε	ΑΝΟΙΓΜΑΤΑ	Ποσοστό ανοιγμάτων	60%		30%				%
		1. οριζόντιο πρέκι	1,2	α,3	1,2	α,3			
		2. ημικυκλικό πρέκι	1,2	α,3	1,2	α,3			
		3. τοξωτό πρέκι	"	"	"	"			
		4.							σκίτσο
Ζ	ΚΟΥΦΩΜΑΤΑ	1. ταμπλαδωτά	3	η	3	η			
		2. καρφωτά	"	"	"	"			
		3. περσιδωτά	"	"	"	"			
		4. με καΐτια	"	"	"	"			
		5. με φεγγίτη	11	"	11	"			
		6.							σκίτσο

ΠΑΡΑΠΟΜΠΗ: ΚΑΤΟΨΙΣ ΠΕΡΙΦΡΑΞΕΩΣ (1) (2) (3) πέζουλα

α/α		ΣΤΟΙΧΕΙΑ ΤΟΥ ΚΤΙΡΙΟΥ ΚΥΡΙΑΡΧΟΣ ΤΥΠΟΣ	ΙΣΟΓΕΙΟ ΥΛΙΚ.	ΙΣΟΓΕΙΟ ΧΡΩΜ.	Α' ΟΡΟΦ. ΥΛΙΚ.	Α' ΟΡΟΦ. ΧΡΩΜ.	Β' ΟΡΟΦ. ΥΛΙΚ.	Β' ΟΡΟΦ. ΧΡΩΜ.	ΠΑΡΑΤΗΡΗΣΕΙΣ ΛΕΠΤΟΜΕΡΕΙΕΣ
Η	ΑΡΧΙΤ. ΣΤΟΙΧΕΙΑ	1. γείσα	1,2	α,3	1,2	α,3			
		2. κορνιζώματα	1,2	3α	1,2	3α			
		3. παραστάδες	1,2	"	"	"			
		4. φουρούσια	"	"	"	"			
		5 αετώματα							
		6. καμινάδες							σκίτσο
Θ	ΠΕΡΙΦΡΑΞ	1. μανδρότοιχος ψηλός	1,2	δ,3					Σκίτσο (1) η κατοψη
		2. μανδρότοιχος χαμηλός	1,2	δ,3					
		3. άλλος τρόπος							σκίτσο

πέζουλα για να κάθονται

ΥΠΟΜΝΗΜΑ - ΚΩΔΙΚΑΣ ΣΥΜΒΟΛΙΚΩΝ ΑΡΙΘΜΩΝ

ΥΛΙΚΑ	1	ΠΕΤΡΑ	5	ΠΛΑΚΕΣ ΠΕΤΡΙΝΕΣ	9	ΣΙΔΗΡΟΣ
	2	ΣΟΒΑΣ-ΚΟΝΙΑΜΑ	6	ΚΕΡΑΜΙΔΙΑ ΒΥΖΑΝΤΙΝΑ	10	ΧΩΜΑ
	3	ΞΥΛΟ	7	ΚΕΡΑΜΙΔΙΑ ΓΑΛΛΙΚΑ	11	ΓΥΨΟΣ + ΓΙΑΛΙ
	4	ΤΟΥΒΛΟ	8	ΛΑΜΑΡΙΝΑ	12	ΜΠΕΤΟΝ ΑΡΜΕ
ΧΡΩΜΑ	α	ΛΕΥΚΟ	ε	ΩΜΠΡΑ	η	ΜΠΕΖ ΚΑΦΕ
	β	ΜΑΥΡΟ	ι	ΚΟΚΚΙΝΟ	ζ	ΘΥΜΙΑΝΟΥΣΙΚΗ ΠΕΤΡΑ
	γ	ΓΚΡΙΖΟ	ξ	ΜΠΛΕ		
	δ	ΩΧΡΑ	κ	ΚΙΤΡΙΝΟ		


ΘΕΩΡΗΘΗ 11-9-86

ΚΩΝ/ΝΟΣ ΦΩΚΑΣ ΑΡΧΙΤΕΚΤΩΝ ΜΗΧΑΝΙΚΟΣ



ΦΩΤ. ΚΥΡΙΑΡΧΟΥ ΤΥΠΟΥ

ΦΩΤ. ΚΑΤΑ ΤΗΝ ΚΡΙΣΗ ΤΟΥ ΜΕΛΕΤΗΤΗ

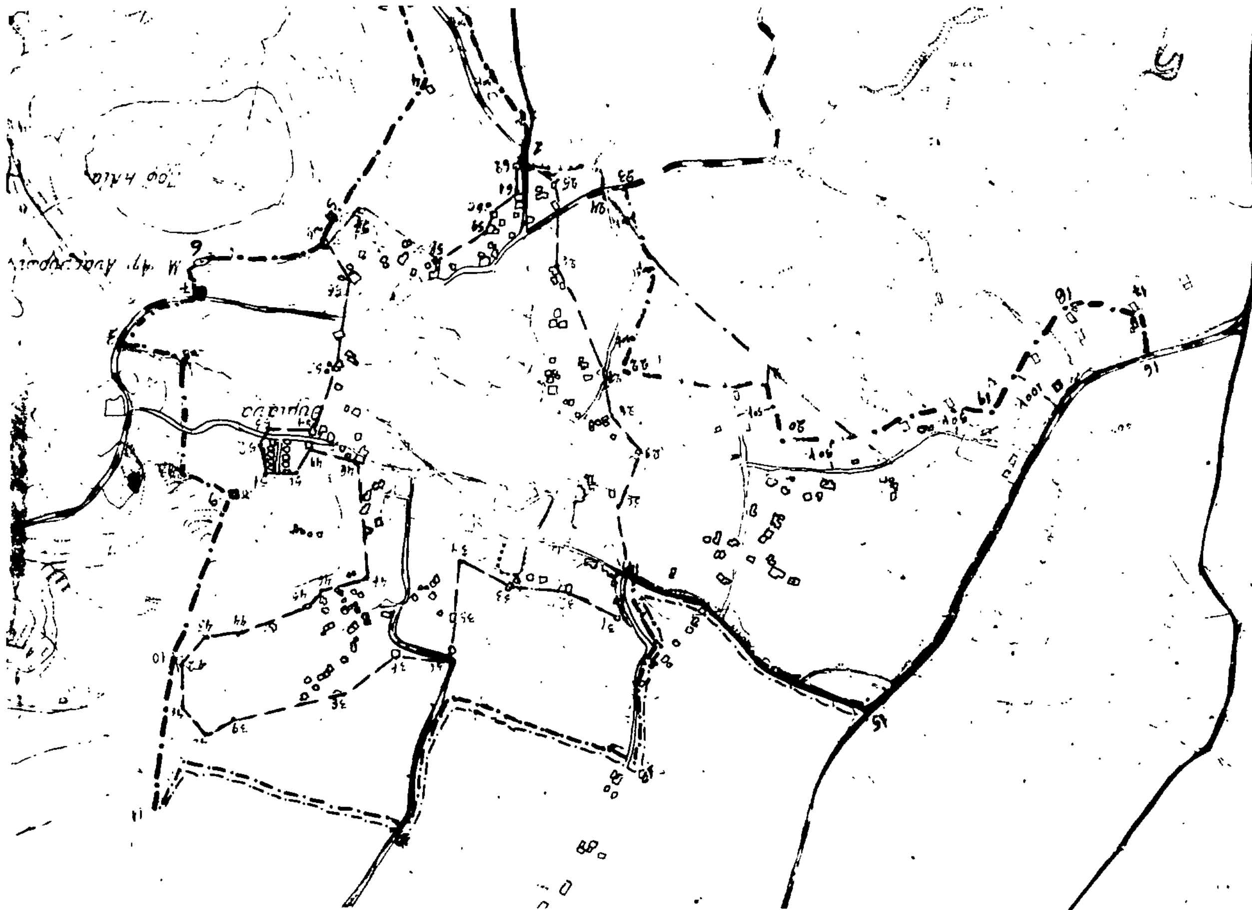

ΝΟΜΟΣ ΧΙΟΥ
Οικισμος: ΘΥΜΙΑΝΑ

ΥΠΟΜΝΗΜΑ

- —·—·— Οριο ΟΤΑ
- ●—●— Οριο οικισμου
- 1.2.3 .... Ονομασίες
- — — Συνεκτικο Οριο

Διάσπαρτο όριο οικισμού

1. Διασταύρωση οδών (τρίστρατο)
1-2: Απόσταση 30 μ. από δρόμο
2. Διόροφη νέα οικία.
3. Αγροτικός δρόμος 30 μ. από δρόμο (Διασταύρωση) κι από οικία Ιωάννου.
4. Οικία Καρδαμπά
5. » » Αλ. [illegible]
5α. μύλος - δρόμος
5α-6. Οριο ο δρόμος
6. Μονή Αγ. Αναργύρων
7. Δεξαμενή
7-8. Οριο δρόμος προς Καρφά
8. Διασταύρωση
8-8α. Οριο δρόμος.
8α. [illegible] 100 μ. [illegible] προς Καρφά.
8β. Βρύση και 100 μ. από δρόμο.
9. Τελευταίο σπίτι πέτρινο
10. Οικ. Ιωαν. Ατσάλη.
11. Διασταύρωση
12. Δρομος προς Φραγκοβούνι κ 80 μ. βόρεια Γιαλκμά
13. Οριο Ο.Τ.Α. 16. Καργκ.
13-14. Οριο Ο.Τ.Α. κ δρομος
14. Διασταύρωση (κτίσμα Λιτσάκη)
14-15. Οριο δρομος
15. Διασταύρωση στην Βαγιά
15-16. Οριο εθνική οδός.
16 Διασταύρωση προς κτίσματα.
17. Κτίσματα
18. Νέο κτίσμα κ κέντρο Καρκβες.
19. 100 μ. από διασταύρωση και 50 μ. από κοινοτική οδό.
19-20. Απόσταση 50 μ. από κοινοτική οδό.
20. Απόσταση 50 μ. από [illegible] [illegible] [illegible]
21. Απόσταση 50 μ. από τέλος δρόμου οικία Θεοδ. Μπέλου
22. Απόσταση 30 μ. από δρόμο στο ύψος εκκλησία Ταξιάρχης
22-23. Απόσταση 30 μ. από δρόμο
24. Διασταύρωση
24-1. Δρόμος όριο (τρίστρατο)

Συνεκτικο Τμημα.

25. κτίσμα Αργ. Φρατζέσκου
26. » Θεοδ. Μαγετζή
27. Εξωκκλήσι Εκκλ. Ταξιάρχης
28. Κτίσμα Κωσταντά
29. » Νικ. Μπενοβία
30. » Αντ. Κακρή
31 » Μαρίας Κόκκου
32. » Μιχ. Κλουφάση
33. » Παν. Κοϊνάρη
34. » Παντ. Λιτσάκη
35. » Στεφιανού
36. » Ιωαν. Κόλλια
37. Γηροκομείο Λεμονιάς
38. Κτίσμα Γ. Καργα
39. » Ιωαν. Διλβέη
40 » Αντ. Λεμονιάδη
41 » Μιχ. Λεμονιάδη
42. Κτίσμα Στ. Κλεδιά
43. » Τόμαρη
44. » »
45. » Μαν. Παντελάρα.
46. » Μπίλου
47. » Κλεισά
48. » Παρλαμά
49. » Ιωαν. Μπουρλούκου
50. » Μαμαλη
51. » Μελαχρινούδη
52. » Ζερβούδη
53. » Επιτροπάκη
54. » Ιωαν. Κυδωνάκη
55. » Κωστα Κλεισά
56. » Αντ. Κώστογλου
57. » Κωστα Αγεντά
58. » Πετρου Γούλα
59. » Χρ. Κλεισά
60. » Ιωαν. Σκανδάλη
61. » Στεφ. Σταφυλέρα
62. » Μελαχρινούδη

ΟΡΙΟΘΕΤΗΣΗ ΟΙΚΙΣΜΟΥ

Αριθμος σχεδιου: Π-1.1

Κλ. 1:5.000

Συνταξη: ΑΓ. ΒΑΒΕΑ. ΑΓ. ΣΑΛΙΑΡΗ.

Ελεγχος:

Ημερ.

ΕΘΕΩΡΗΘΗ 4-9-86
Χίω τη
Ο ΠΡΟΪΣΤΑΜΕΝΟΣ ΤΟΥ ΤΜΗΜΑΤΟΣ ΠΟΛΕΟΔ. & ΠΟΛΕΟΔΟΜΙΚΩΝ ΕΦΑΡΜΟΓΩΝ ΝΟΜΑΡΧΙΑΣ ΧΙΟΥ
ΚΩΝ/ΝΟΣ ΦΩΚΑΣ
ΠΟΛ. ΜΗΧΑΝΙΚΟΣ

Υπουργειο Χωροταξιας Οικισμου και Περιβαλλοντος
ΔΙΕΥΘΥΝΣΗ ΧΩΡΟΤΑΞΙΑΣ